


Экспликация		
№	Наименование	КОЛ-ВО (шт.)
1	Рама	1
2	Смеситель	1
3	Дозирующий комплекс	1
4	Бункер песка 24 м ³	1
5	Транспортер ленточный (8,5м)	1
6	Бункер для мин.добавок 3 м ³	1
7	Шнек ϕ 219 мм 5 м	3
8	Силос цемента 60 м ³	2

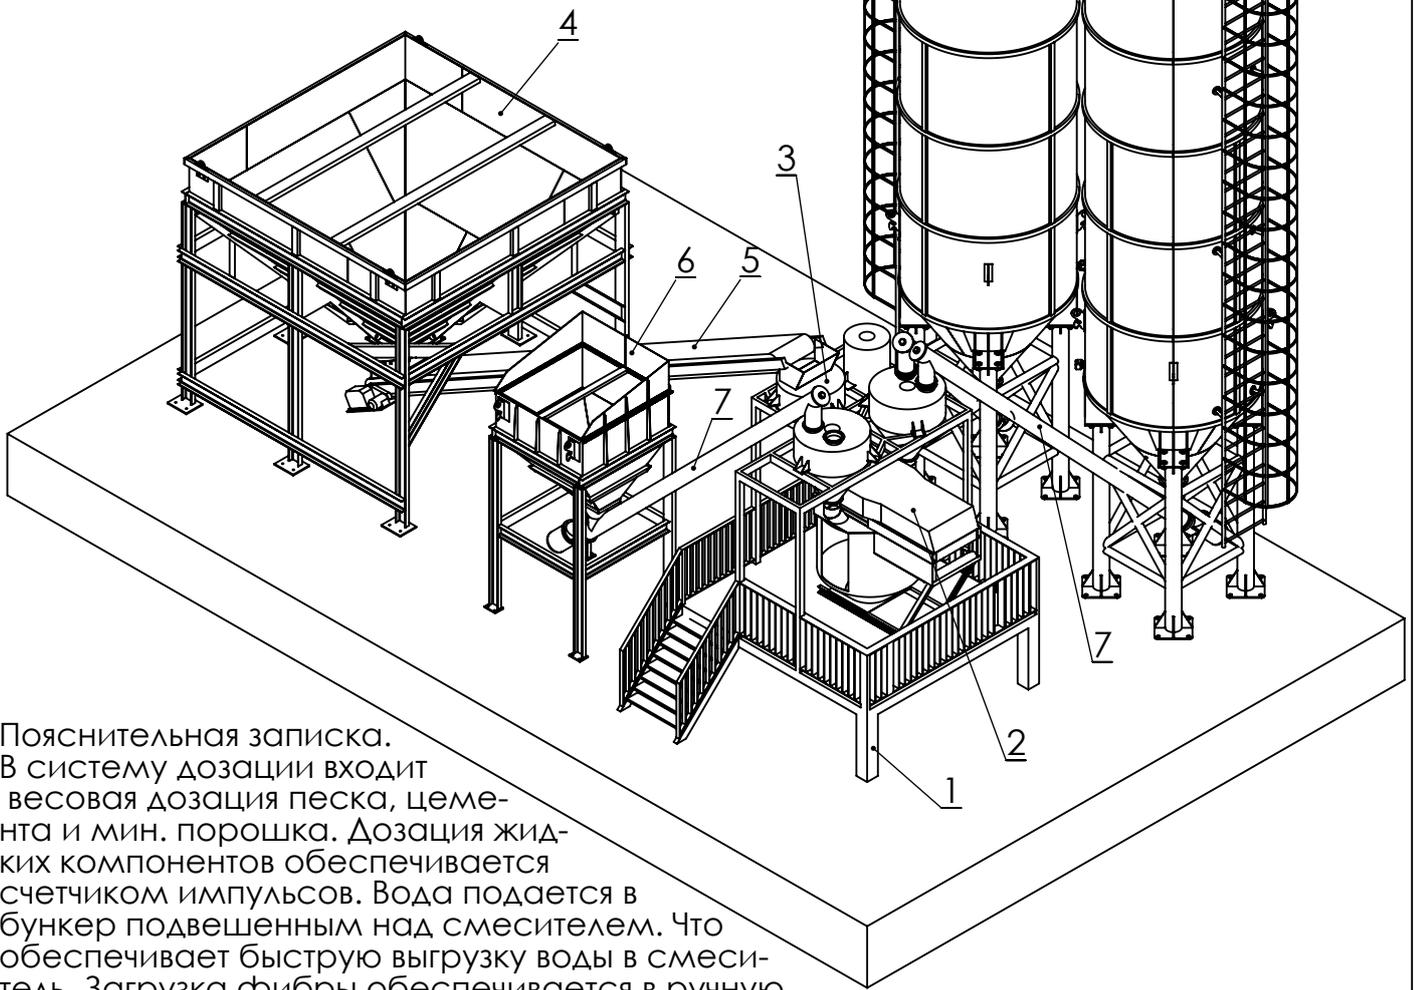


Пояснительная записка.
 В систему дозации входит весовая дозация песка, цемента и мин. порошка. Дозация жидких компонентов обеспечивается счетчиком импульсов. Вода подается в бункер подвешенным над смесителем. Что обеспечивает быструю выгрузку воды в смеситель. Загрузка фибры обеспечивается в ручную. Объемы дозаторов: Цемент, песок - 0,5 м³; мин. порошок 0,4 м³ - ; вода - 0,3 м³

Подпись и дата
 Инв. № дубл.
 Взам. инв. №
 Подпись и дата
 Инв. № подл.

Изм.	Лист	№ докум.	Подп.	Дата
Разраб.		Герасимов Н.А.		14.02.2014
Пров.				
Т. контр.				
Нач. КБ				
Н. контр.				
Утв.				

Дозатор
ООО "ПГП Фиброн"

Лит.	Масса	Масштаб
		1:100
Лист 1		Листов 3

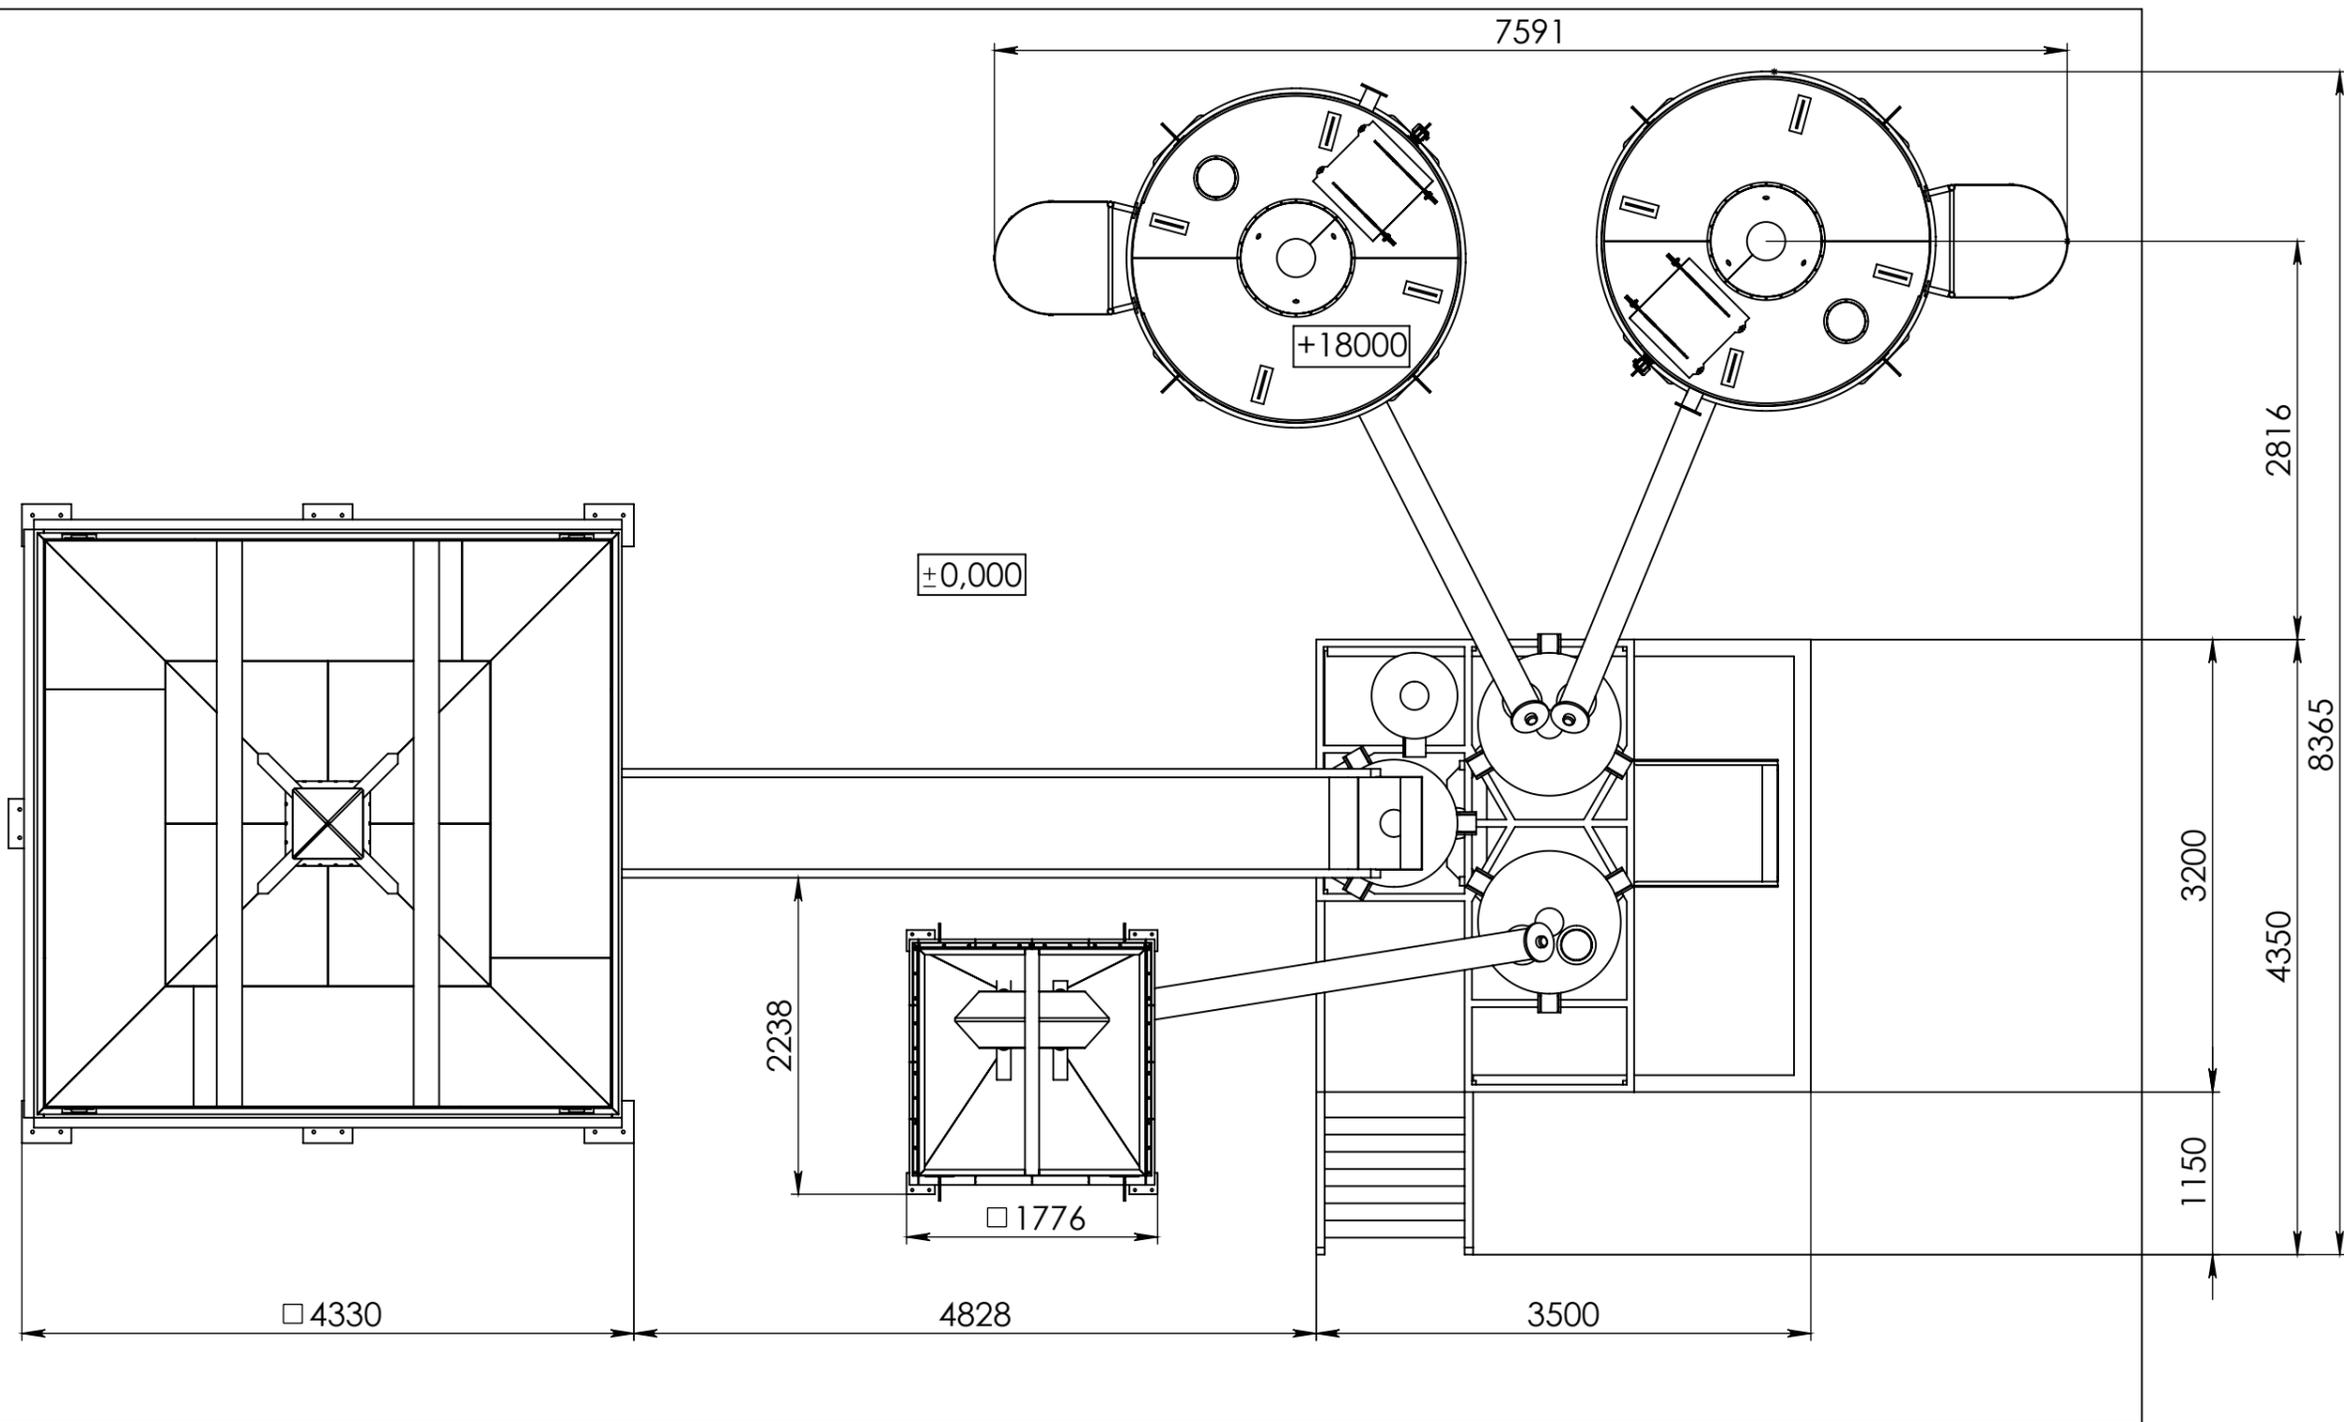

Инд. № подл. Подпись и дата. Взам. инв. № Инв. № дубл. Подпись и дата.

Изм.	Лист	№ докум.	Подп.	Дата
Разраб.		Герасимов Н.А.		14.02.2014
Пров.				
Т. контр.				
Н. контр.				
Утв.				


Дозатор
ООО "ПГП Фиброн"

Лит.	Масса	Масштаб
		1:50
Лист 2		Листов 3

+18000

+3950

+0,000

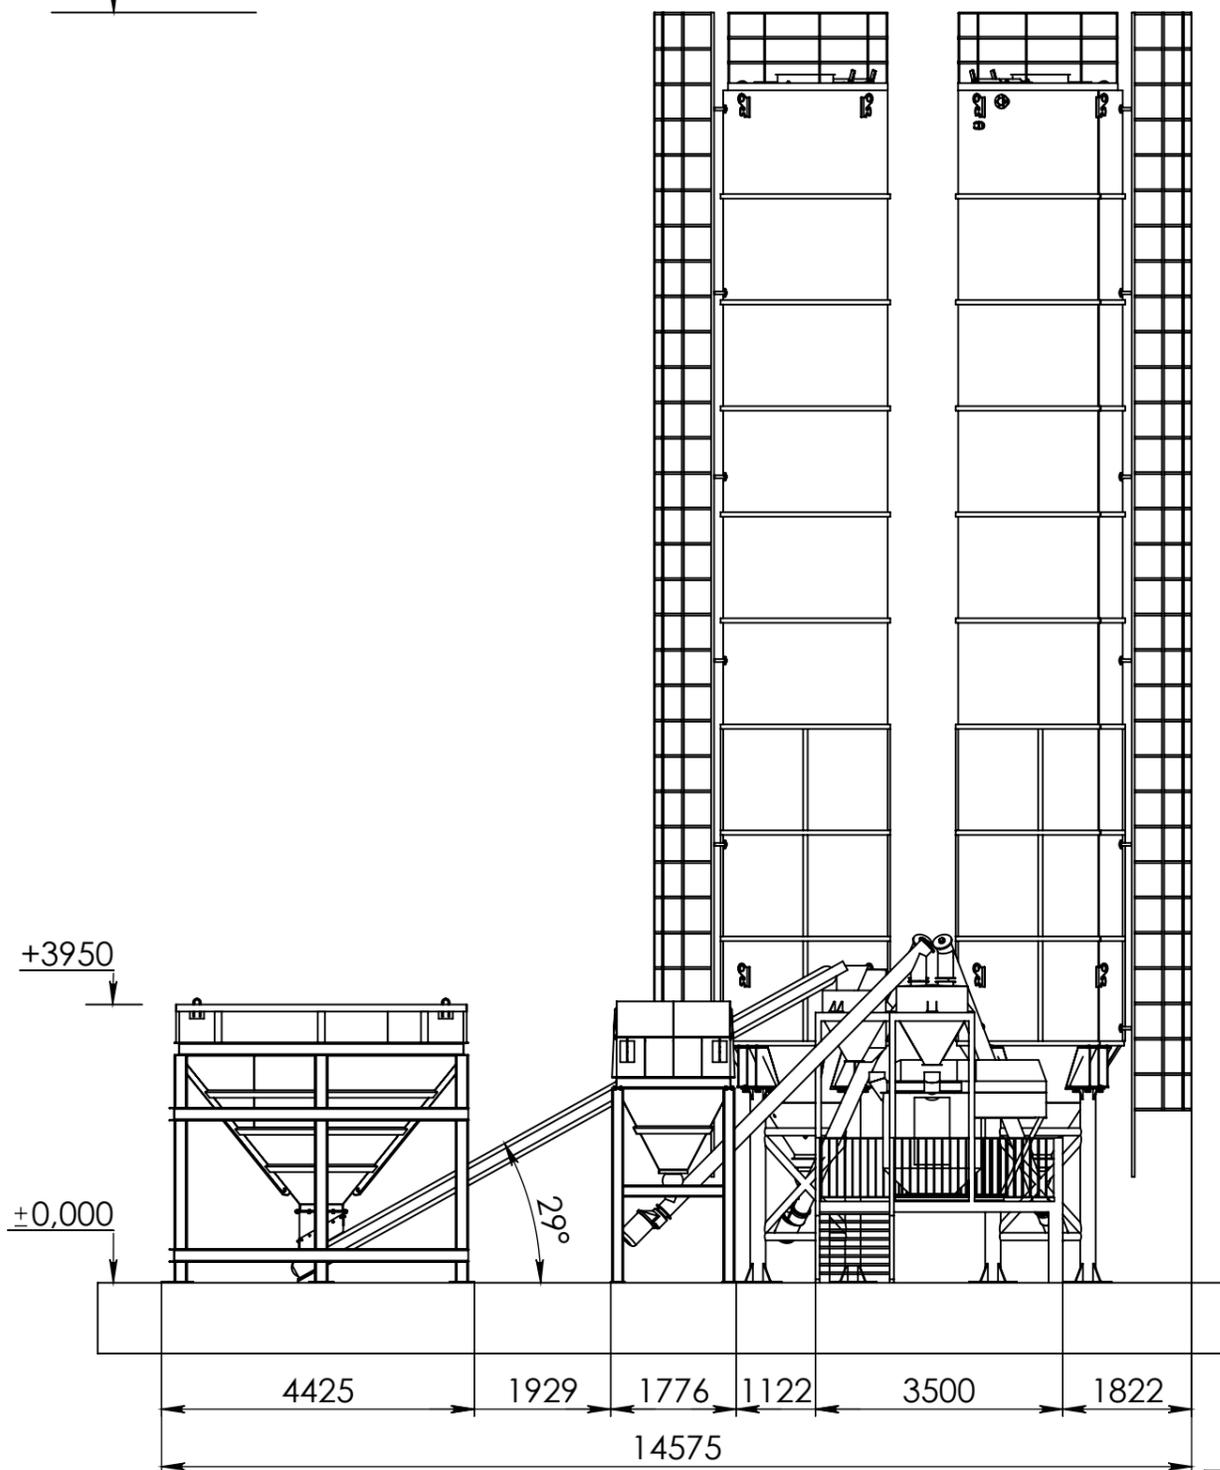


4900

3800

1150

±0,000

45°

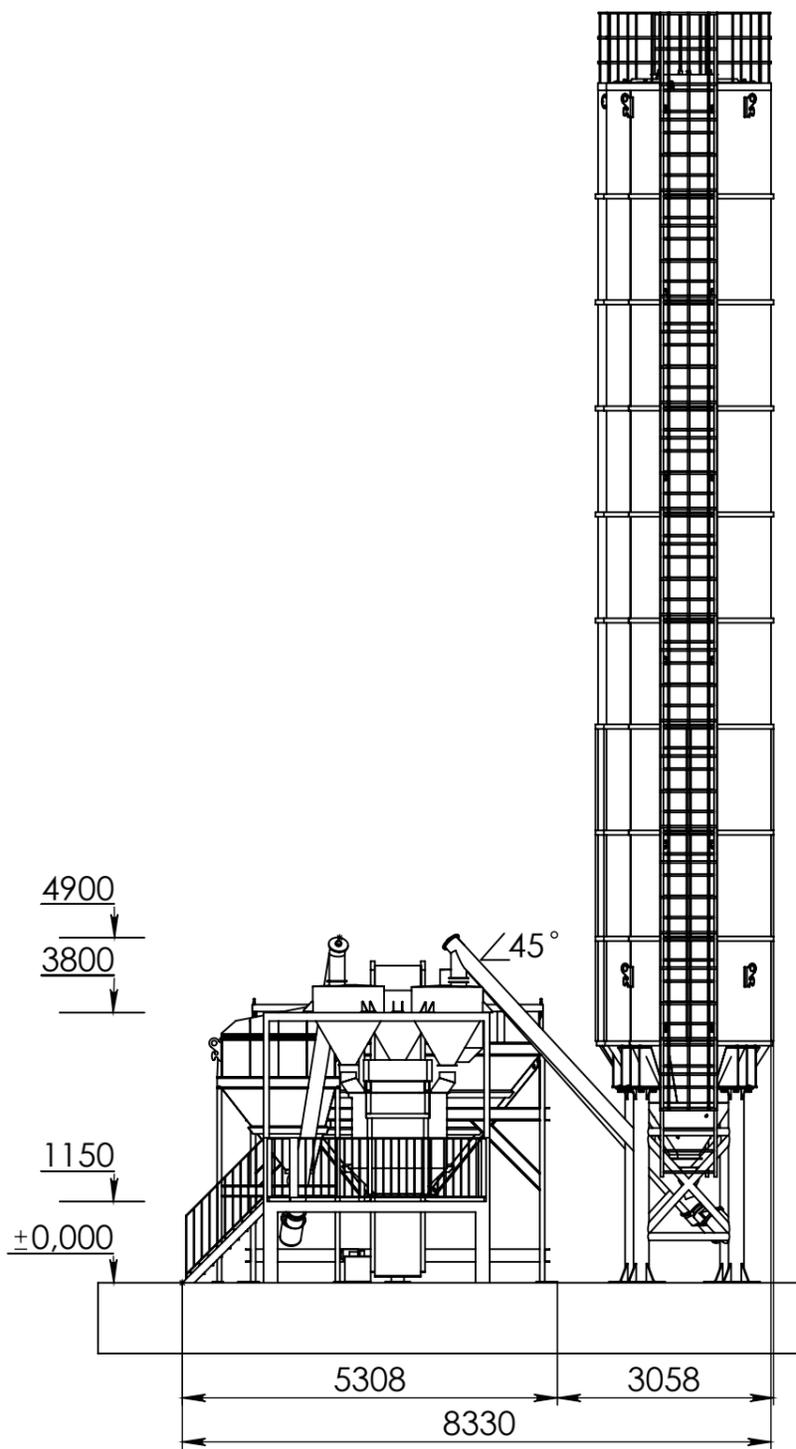

Подпись и дата

Изн. № дубл.

Взам. инв. №

Подпись и дата

Изн. № подл.

Изм.	Лист	№ докум.	Подп.	Дата
Разраб.		Герасимов Н. А.		14.02.2014
Пров.				
Т. контр.				
Н. контр.				
Утв.				

Дозатор
ООО "ПГП Фиброн"

Лит.	Масса	Масштаб
		1:100
Лист 3	Листов 3	